



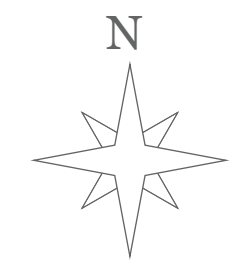



 



ACCES PARC DES PALMIERS / CHEMIN POIVRE

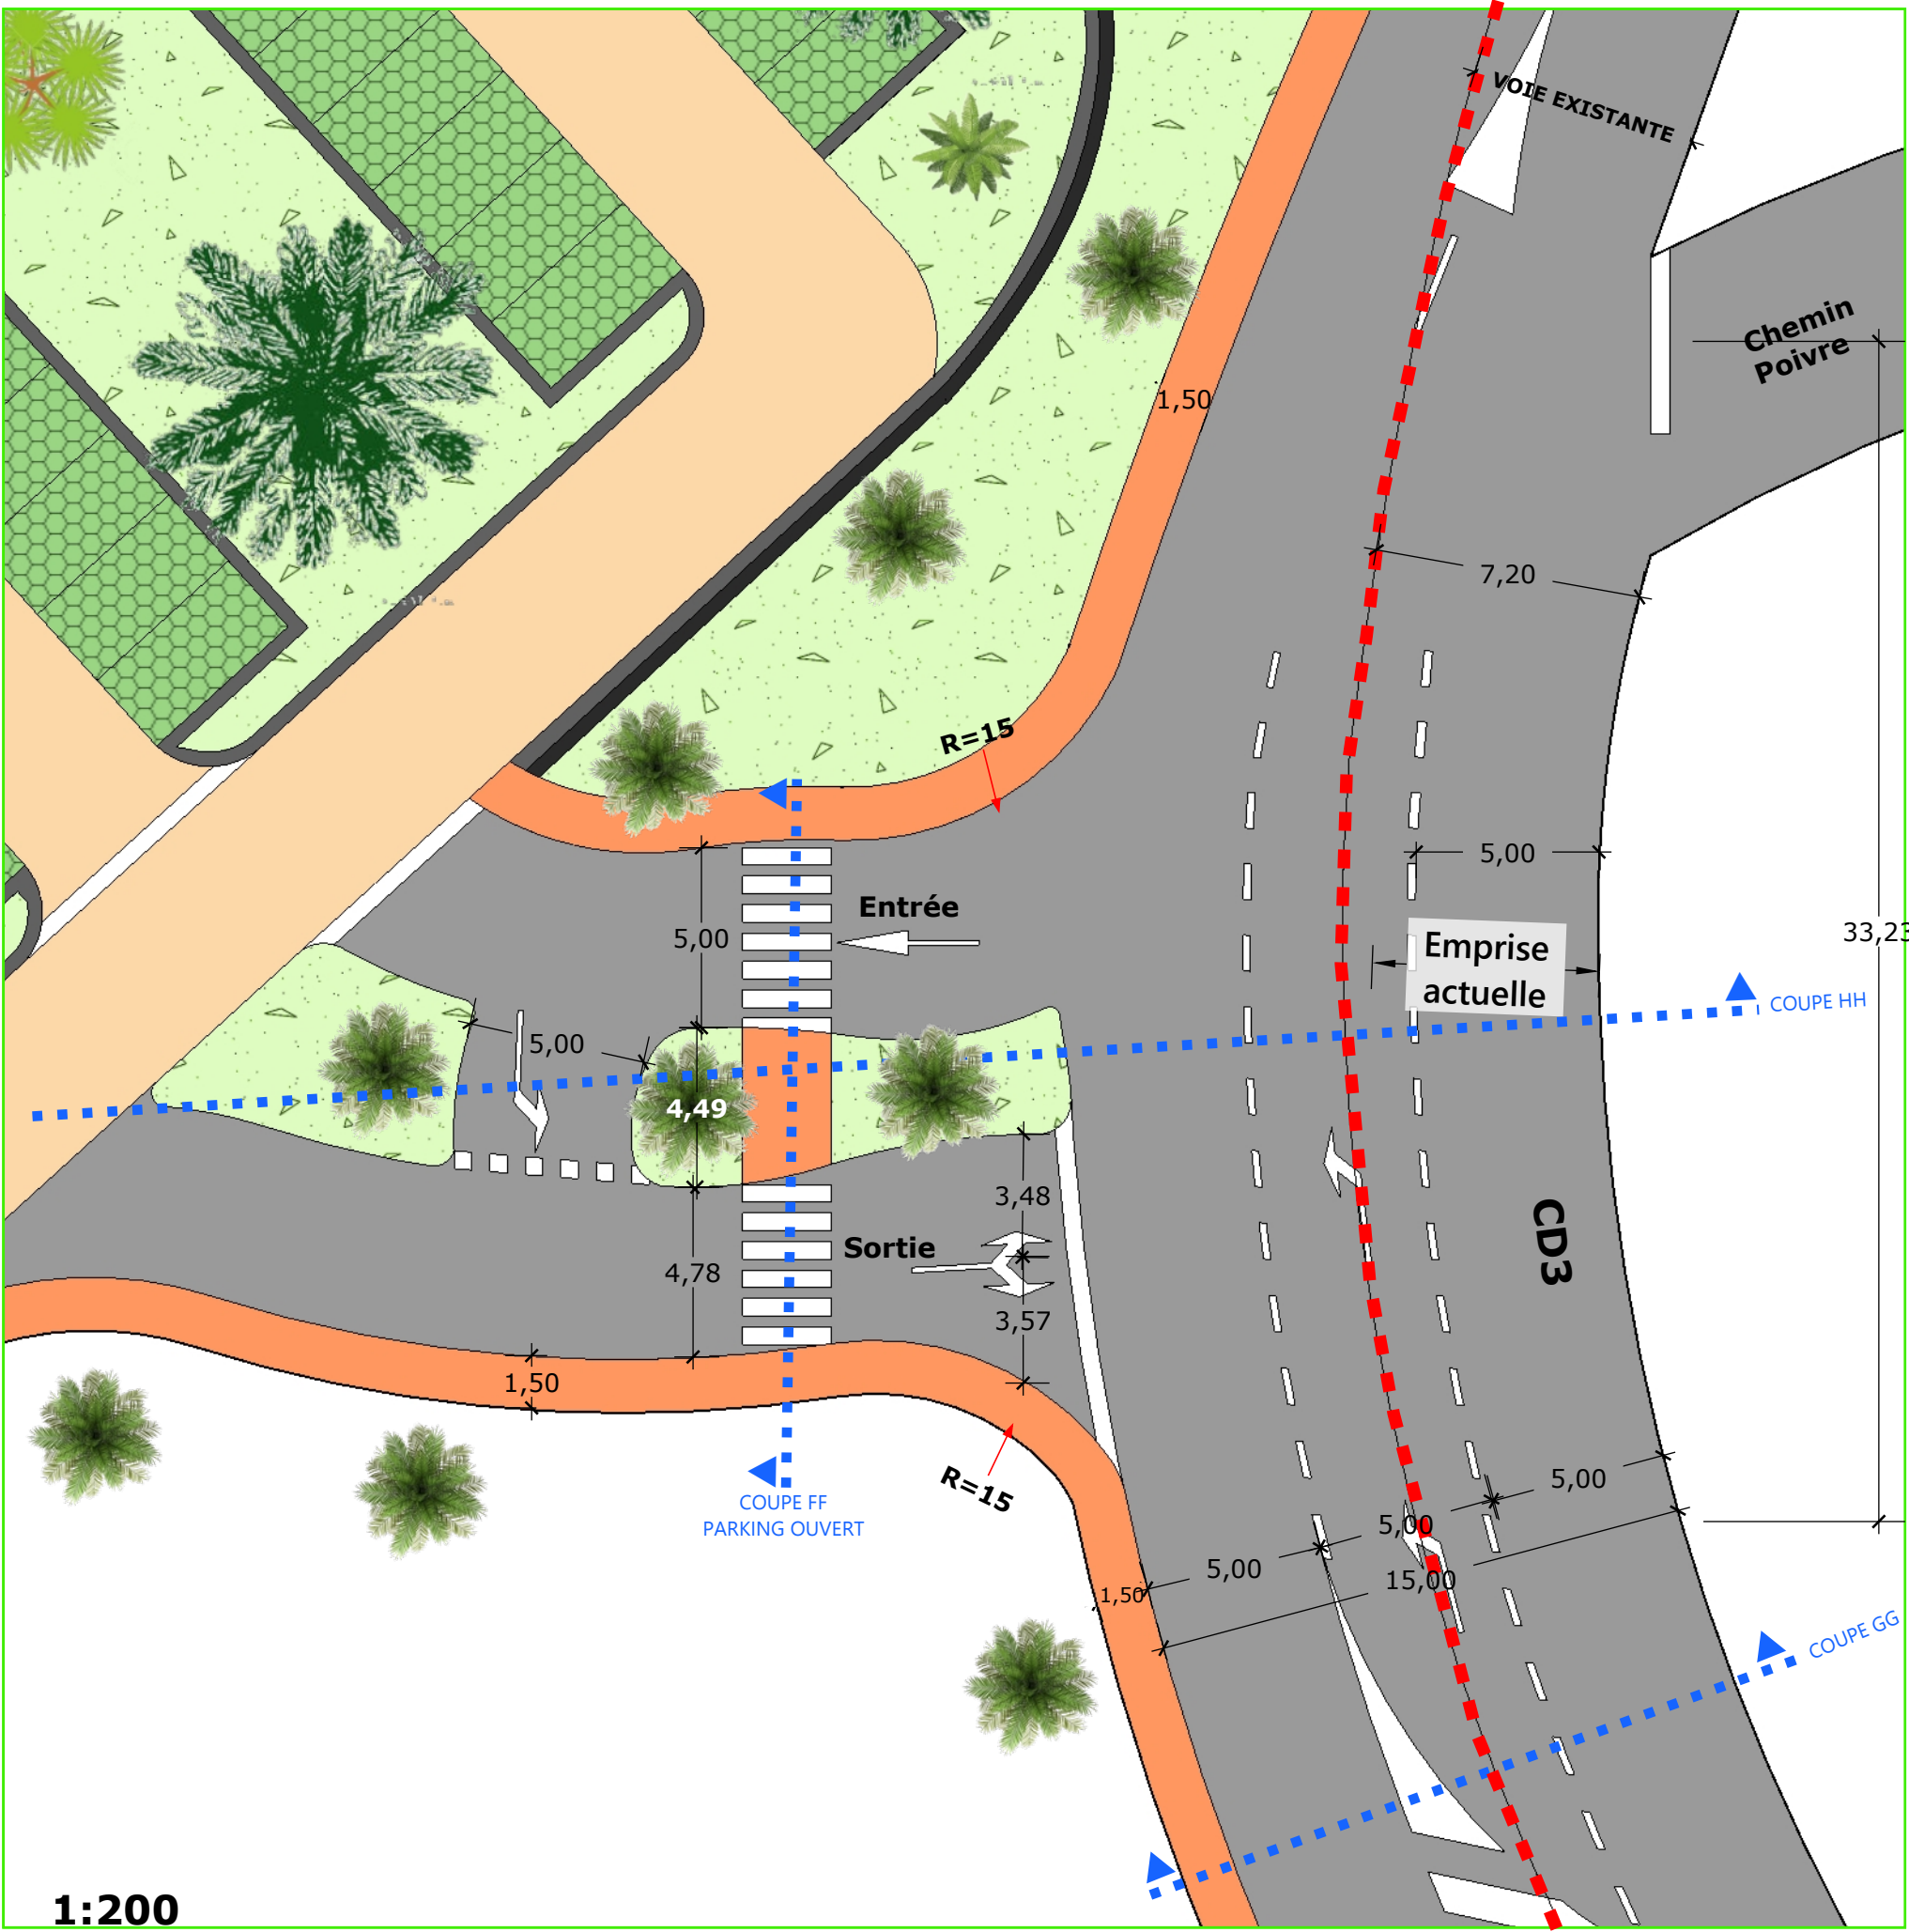

Légende

 	Sol enrobé parking
	Espace vert
	Route - CD3
	Sol en dalle alvéolé
	Végétations
	Sol en béton poreux - trottoir
	Mur moellon - 0,40m large x 0,50m hauteur
	Limite du CD3 - Emprise actuelle

1:200